




专业名称	姓名	日期	专业	姓名	日期
建筑构造			电气		
给排水			空调工艺机械		

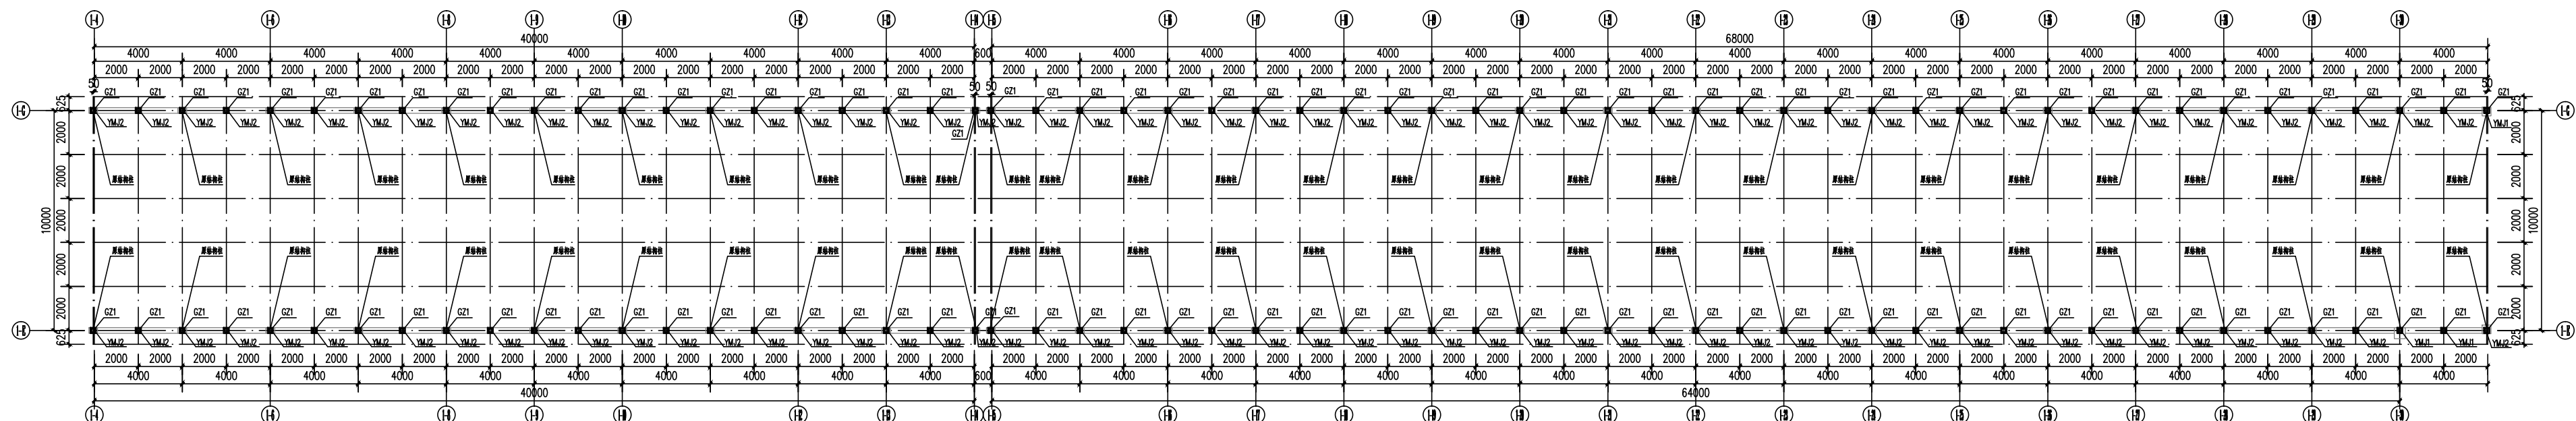

B区钢柱及预埋件布置平面图 1:150

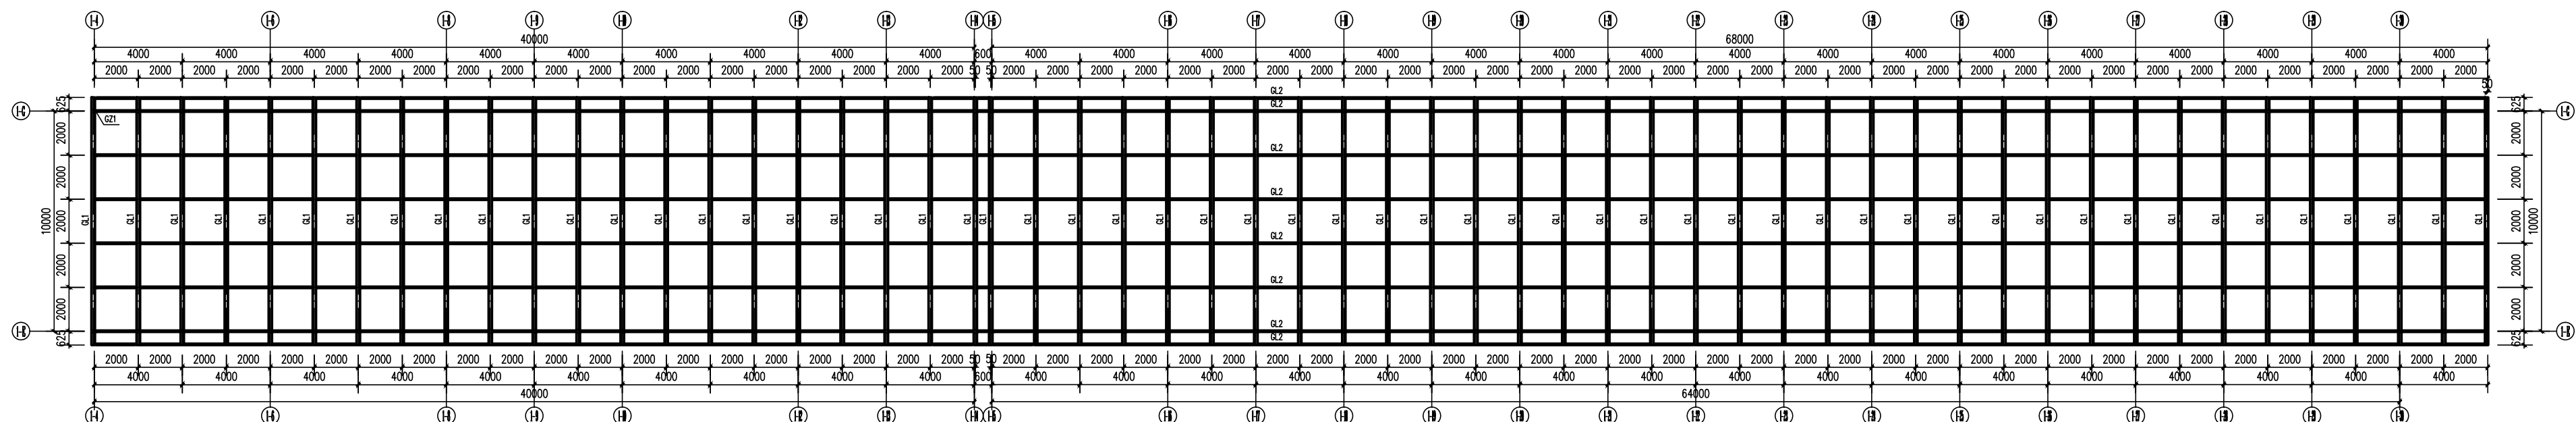

B区结构平面布置图 1:150

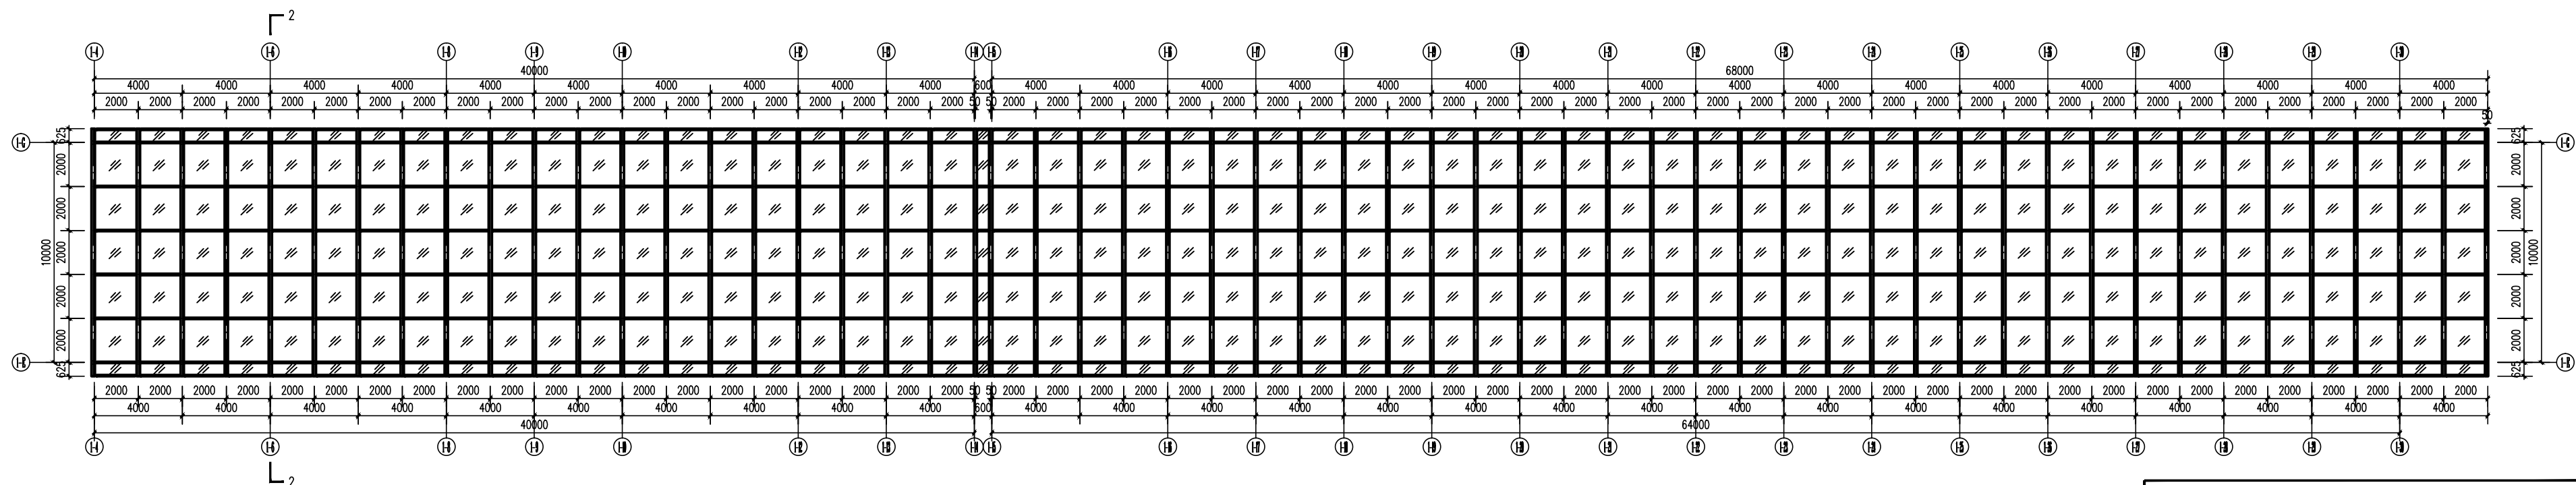

说明:

1. 本图采用《钢结构施工图参数表示方法制图规则和构造详图》(08SG115-1)绘制,未注明构造要求及节点连接详见《08SG115-1》及《01(04)SG519》。
2. 图中构件截面形式及材料见《钢构件表》,GL2可采用冷弯空心型钢。
3. 图中玻璃采用5+0.38PVB+5夹胶玻璃。
4. 施工过程中如遇问题,及时联系设计单位。
5. 本图预埋件做法详结施-03。
6. 本图2-2剖面详结施-03。

B区玻璃布置图 1:150

钢构件表			
序号	构件编号	规格	材质
1	GL1	□ 260X120X10	Q235B
2	GL2	□ 60X4	Q235B
3	GZ1	□ 120X10	Q235B

 广东省建筑设计研究院 Architectural Design and Research Institute of Guangdong Province 注册编号: A144013739										工程名称 广东轻工职业技术学院南海校区教学楼光源维修设计		设计号 17-663
审定 蔡凤维		主持人	总负责	设计 李世光		兴建单位 广东轻工职业技术学院	日期 2017.07.25	图别 绪施				
审核 赖鸿立		校对 蒋远林	工种负责 蔡凤维 赖鸿立	制图 李世光		图名 B区钢结构及玻璃布置图	图号 04					

图纸版权属广东省建筑设计研究院所有,未经许可,任何单位及个人不得翻印复制作为其他工程之用。