



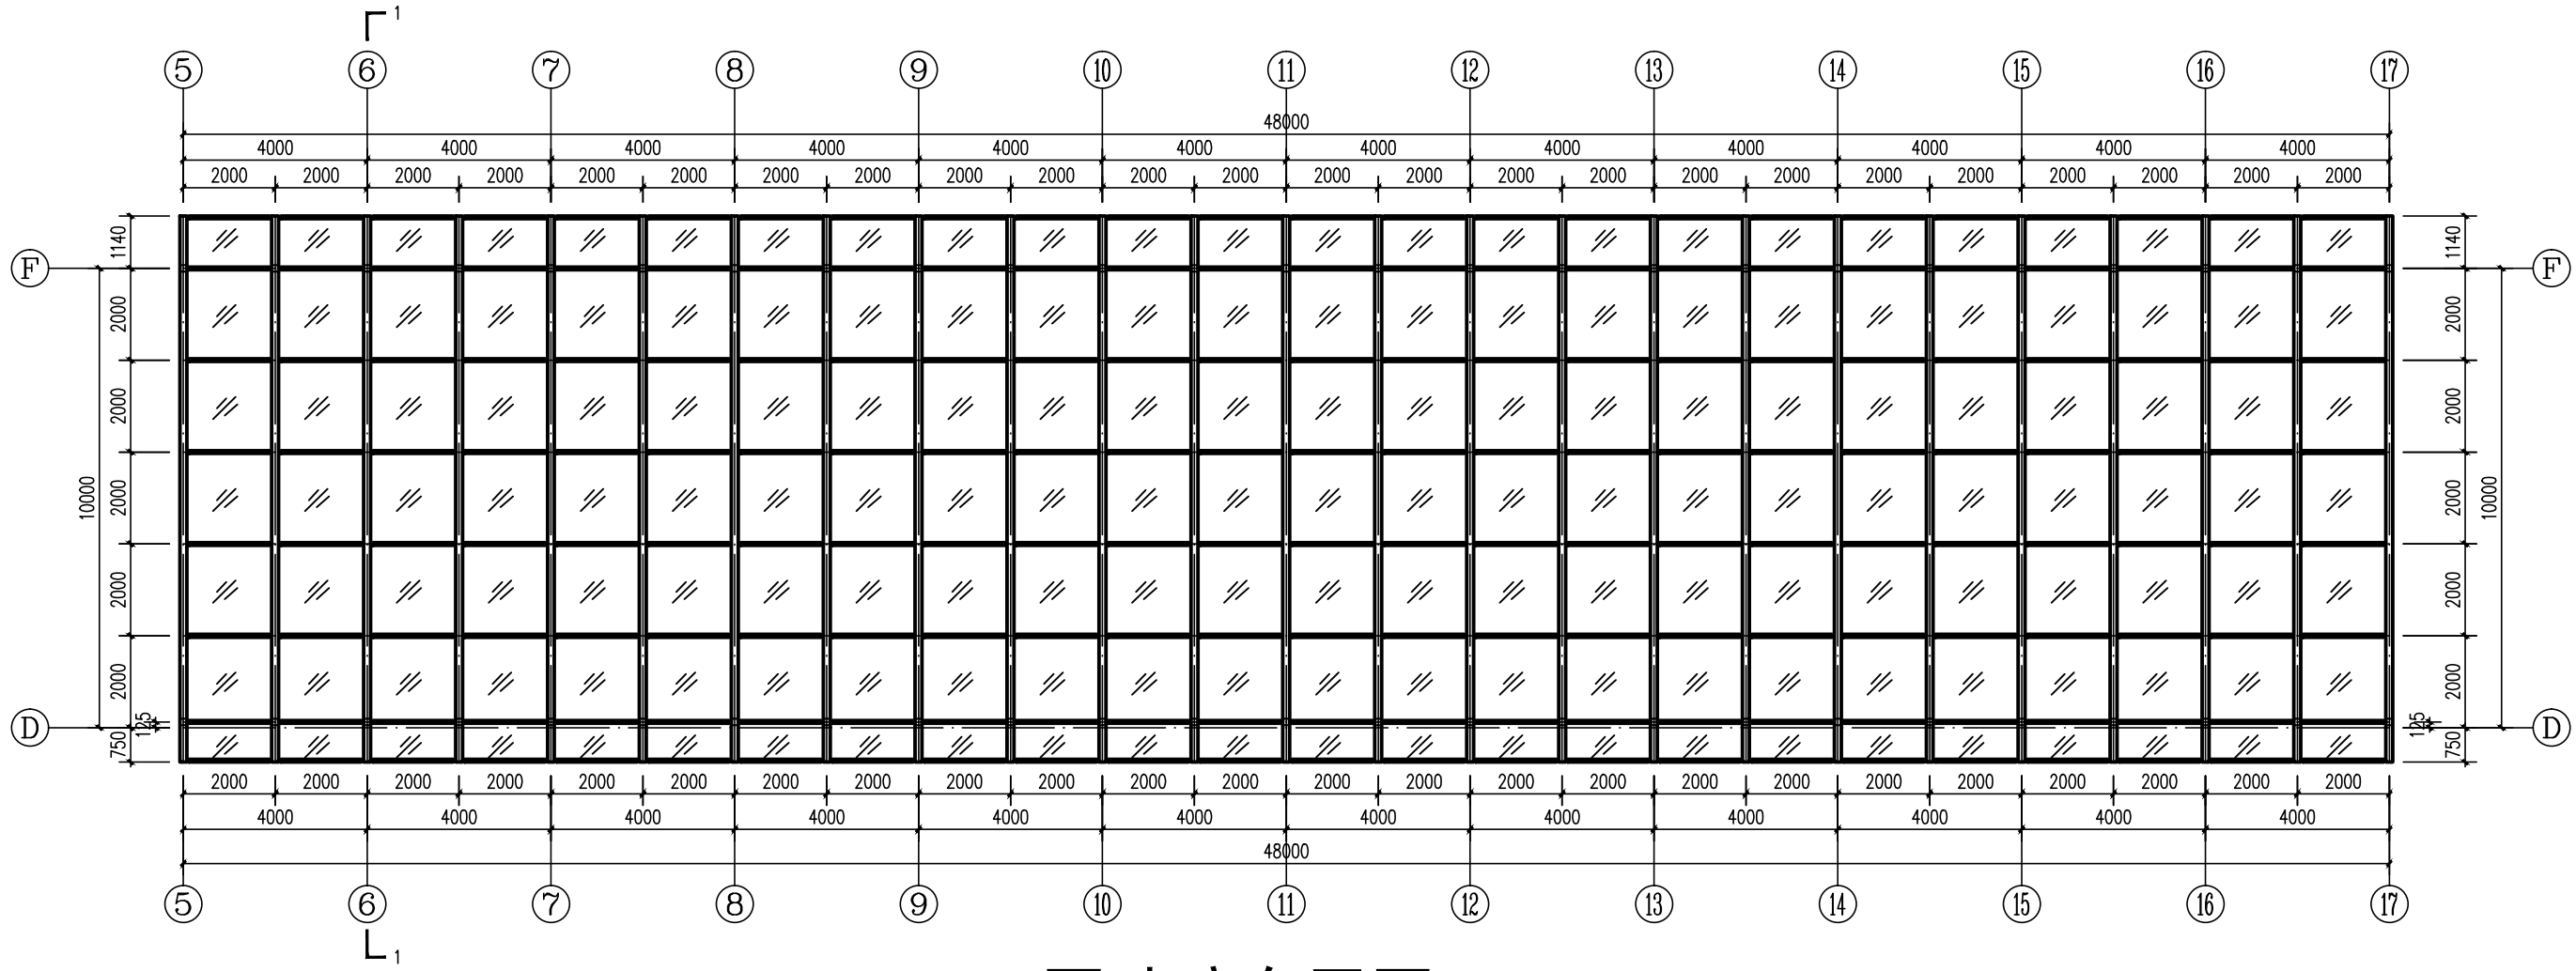

A区玻璃布置图 1:100

钢构件表			
序号	构件编号	规格	材质
1	GL1	□ 260X120X10	Q235B
2	GL2	□ 60X4	Q235B
3	GZ1	□ 120X10	Q235B
4	GZ2	□ 120X10	Q235B

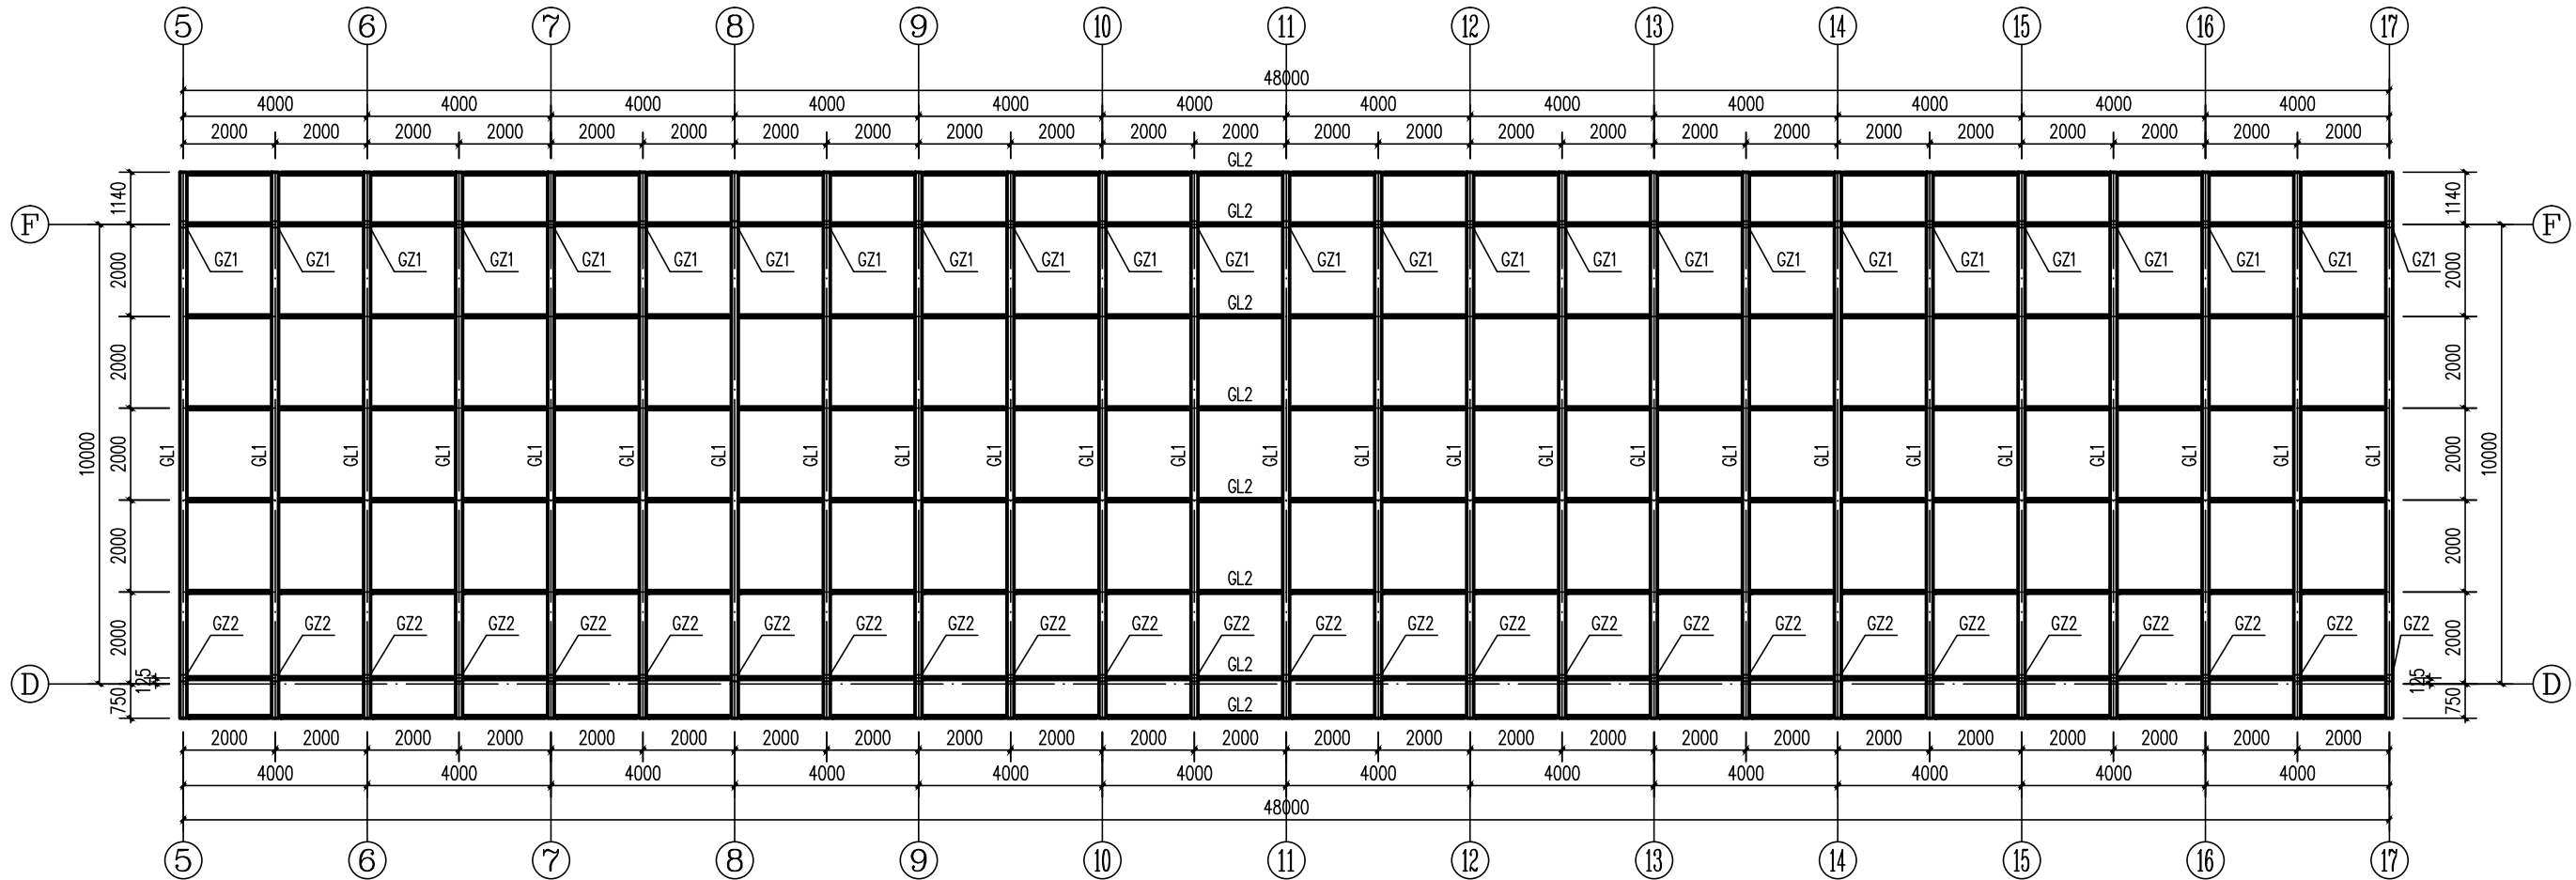

A区结构平面布置图 1:100

说明:

1. 本图采用《钢结构施工图参数表示方法制图规则和构造详图》(08SG115-1)绘制, 未注明构造要求及节点连接详见《08SG115-1》及《01(04)SG519》。
2. 图中构件截面形式及材料见《钢构件表》, GL2可采用冷弯空心型钢。
3. 原钢筋混凝土结构标高按实际现场确定。
4. 施工过程中如遇问题, 及时联系设计单位。
5. 本图1-1剖面详结施-03。

 广东省建筑设计研究院 Architectural Design and Research Institute of Guangdong Province	住建部工程设计资质甲级证书号: A144013739	工程名称 广东轻工职业技术学院南海校区教学楼光蓬维修设计		设计号	17-663
				日期	2017.07.25
审定	蔡凤雄	主持人		总负责	
审核	蔡鸿立	校对	蔡远林	工种负责	蔡凤雄 蔡鸿立
		设计	李世龙	兴建单位	广东轻工职业技术学院
		制图	李世龙	图名	A区钢结构平面布置图
				图号	02

图纸版权属广东省建筑设计研究院所有, 未经许可, 任何单位及个人不得翻印复制作为其他工程之用。