




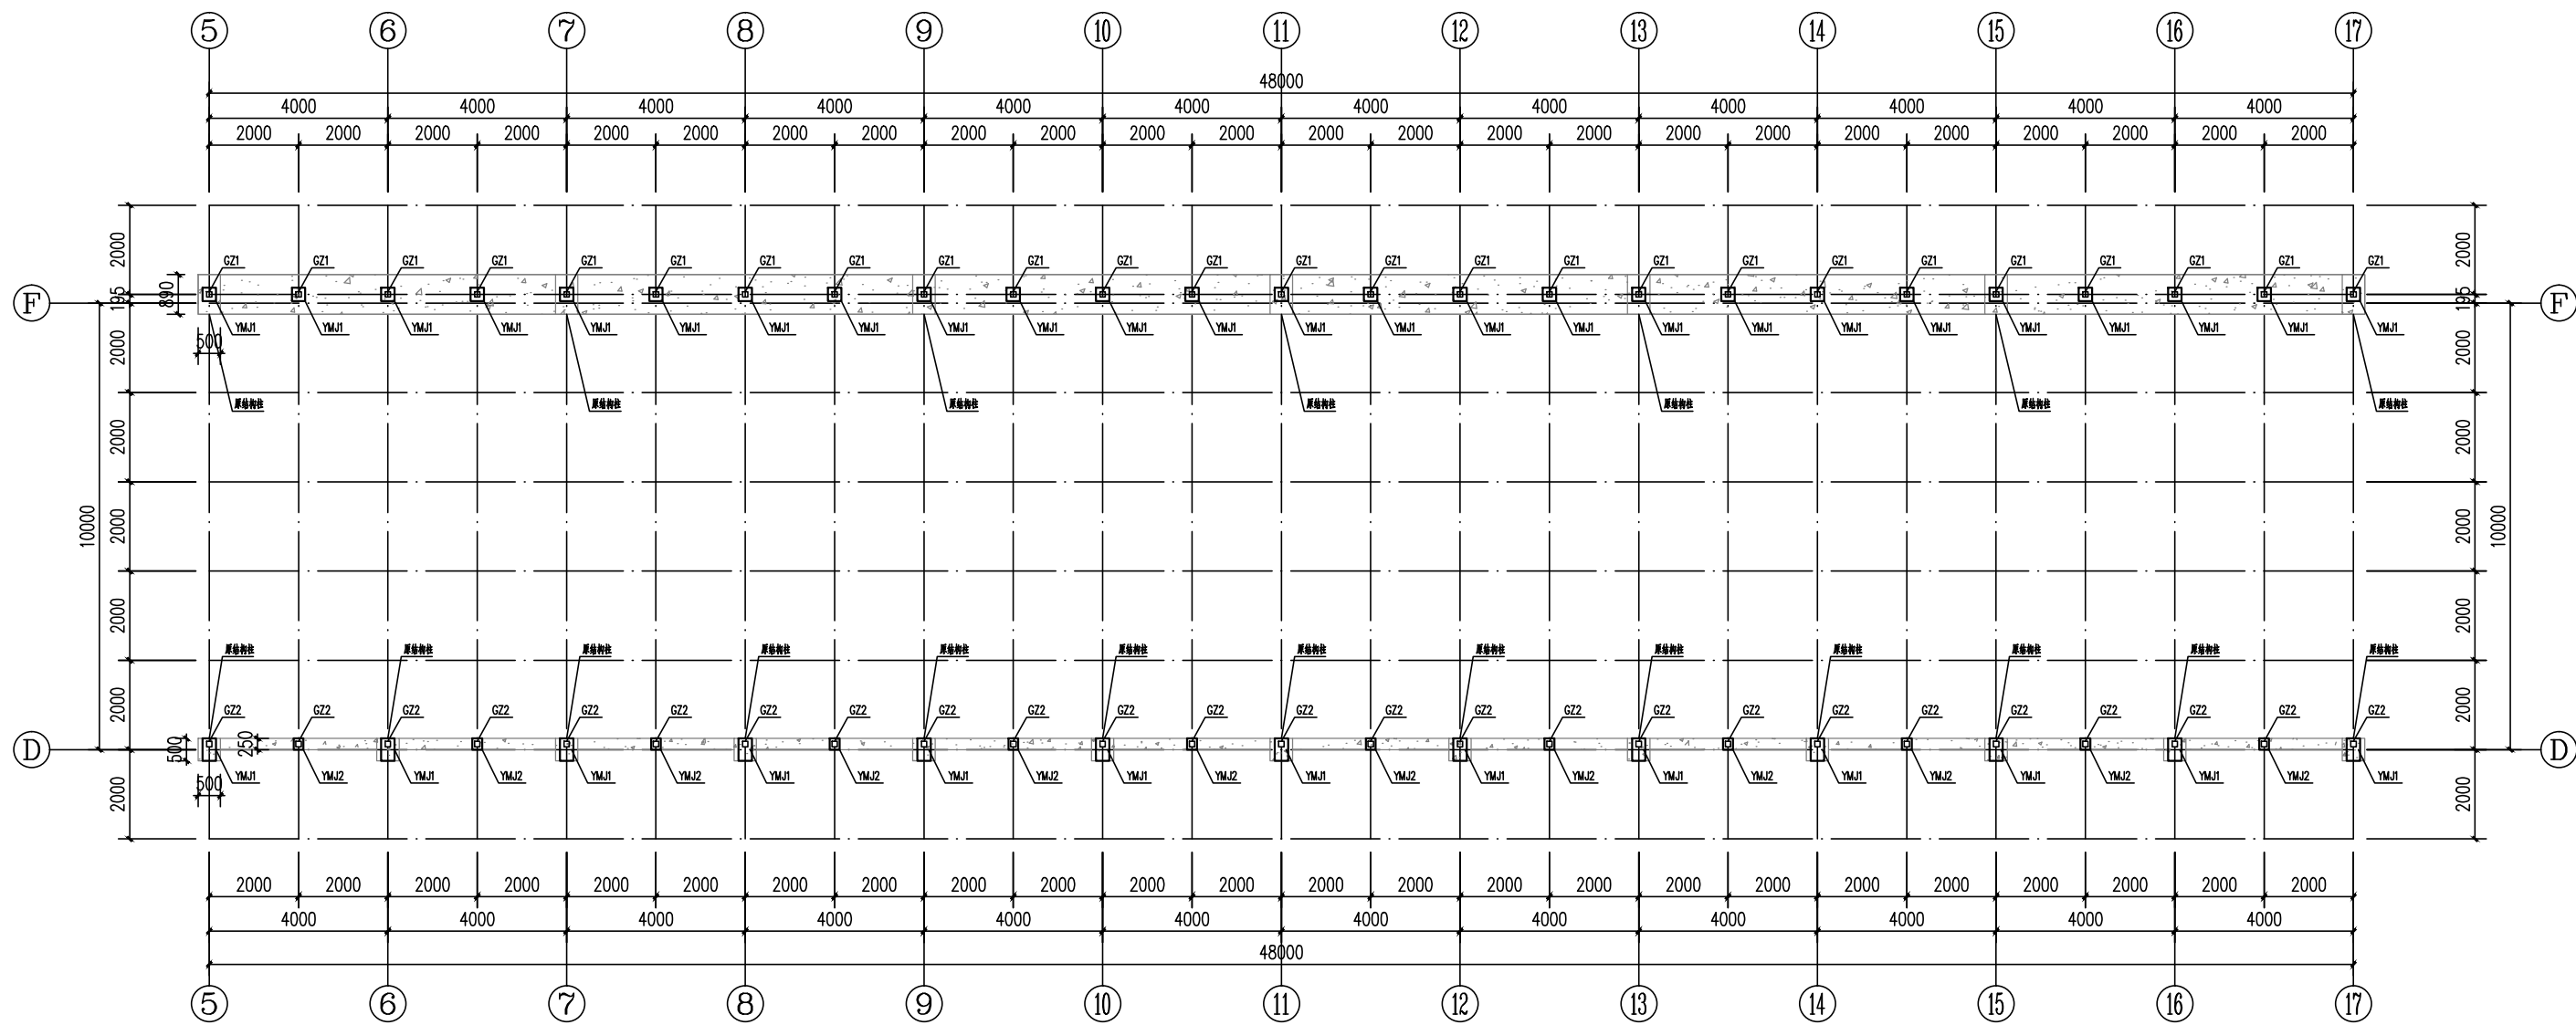


A区钢柱及预埋件布置平面图 1:100

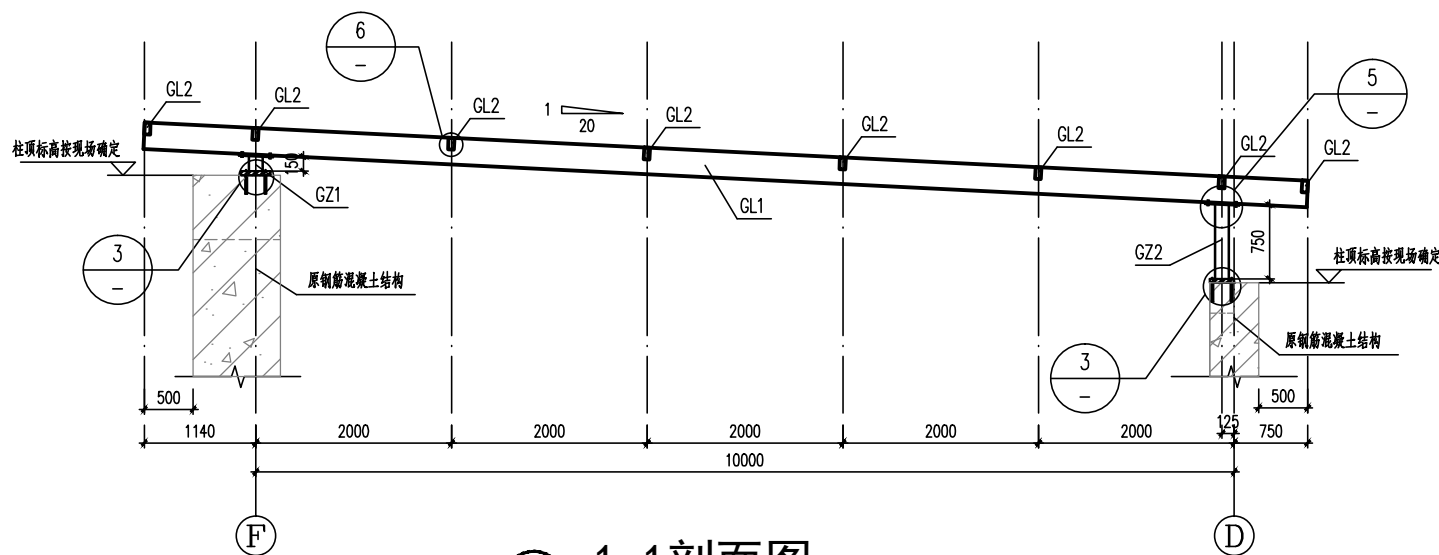


1-1剖面图 1:50

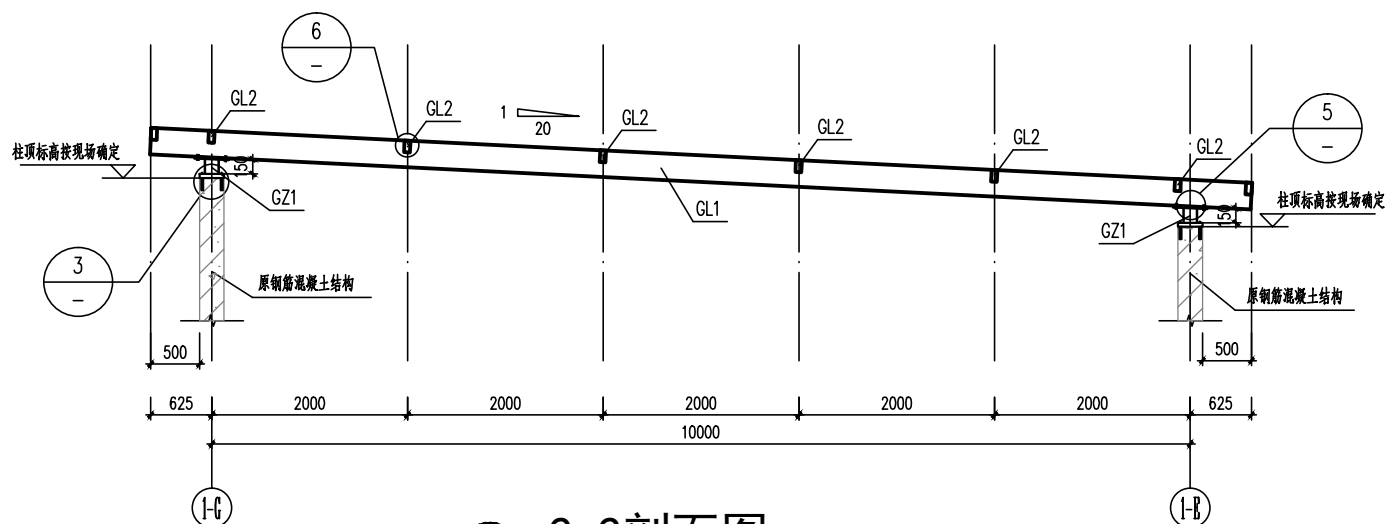


2-2剖面图 1:50

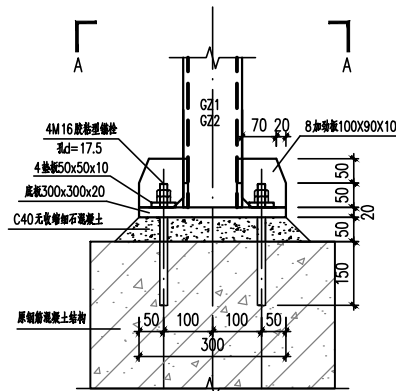


YMJ1大样图 1:10

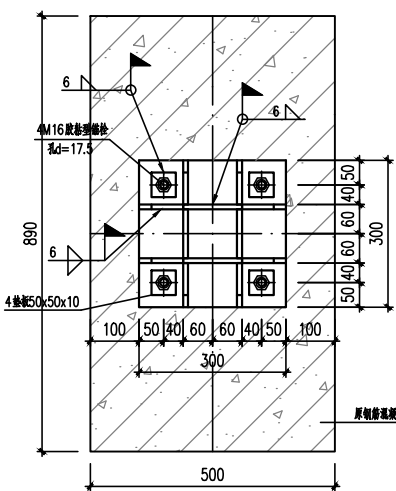

A-A

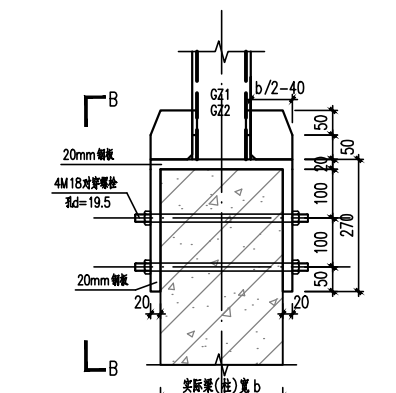


B-B

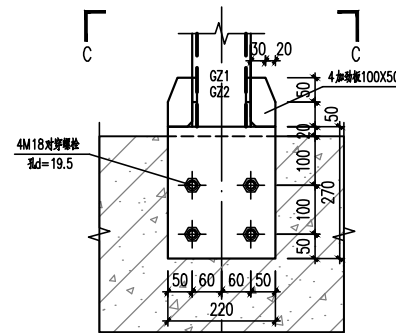


C-C


YMJ2大样图 1:10

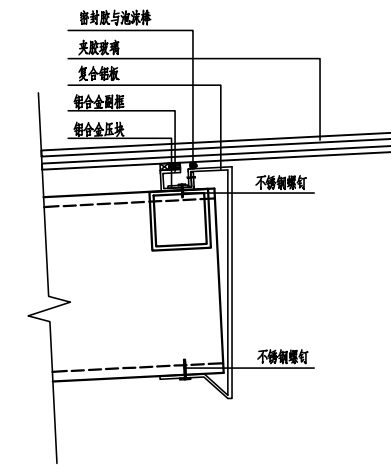

钢构件表			
序号	构件编号	规格	材质
1	GL1	□ 260X120X10	Q235B
2	GL2	□ 60X4	Q235B
3	GZ1	□ 120X10	Q235B
4	GZ2	□ 120X10	Q235B

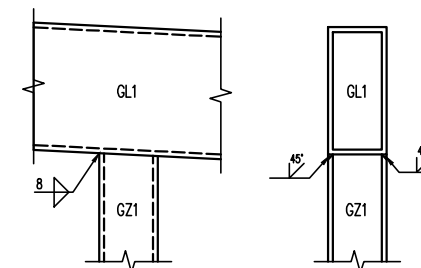

节点连接大样图1 1:10

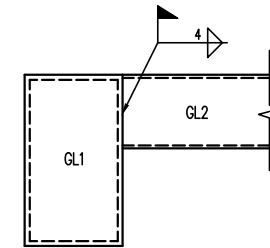

节点连接大样图2 1:10

说明:

- 钢梁GL1坡度可根据柱顶实际标高适当调整,但不小于5%。
- 焊缝一律采用E43系列焊条;高强螺栓采用摩擦型连接,螺栓等级为8.8级。
- 钢梁连接处顶部焊缝应使梁顶齐平。
- 图中玻璃为原结构的5+0.38PVB+5夹胶玻璃。
- 图中区域为原结构施工图的钢筋混凝土结构,原结构尺寸及标高以实测为准。
- 柱脚施工前,需将建筑面层凿除,露出混凝土。

广东省建筑设计研究院 Architectural Design and Research Institute of Guangdong Province				工程名称	广东轻工职业技术学院南海校区教学楼光蓬维修设计	设计号	17-663
审定	蔡凤雄	主 持 人		总 负 责		日 期	2017.07.25
审 核	蔡凤立	校 对	蔡远林	工 种 负 责	蔡凤雄 蔡凤立	图 名	A区玻璃布置图及节点大样
				制 图	李世光	图 号	03

图纸版权属广东省建筑设计研究院所有,未经许可,任何单位及个人不得翻印复制作为其他工程之用。